


Wandverglasung in Laibung thermisch getrennt

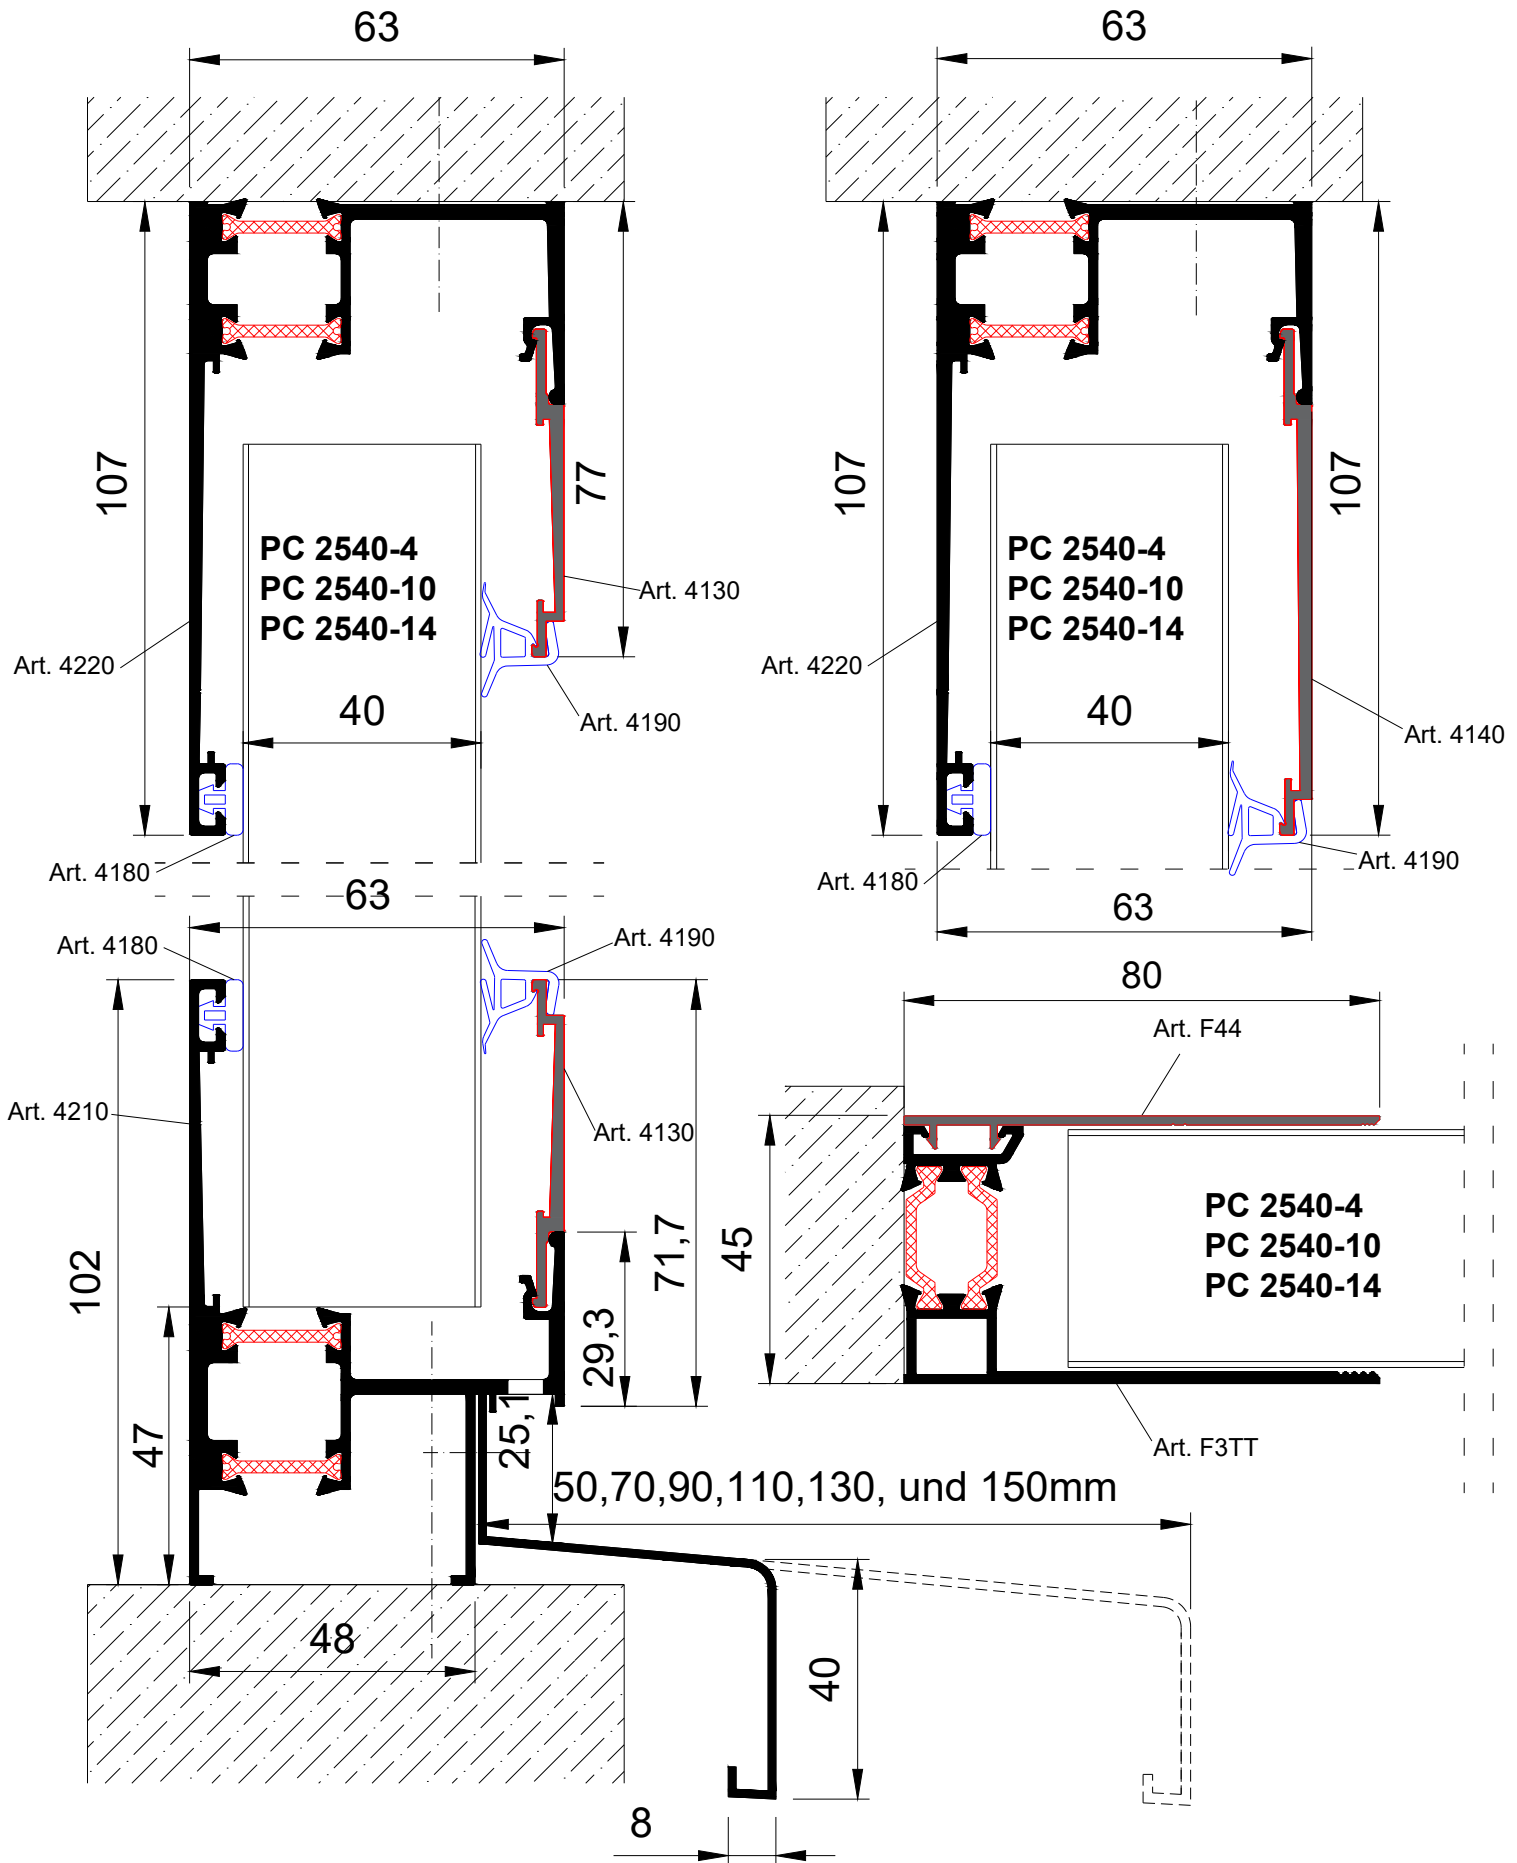

Paneel: PC 2540-4, 2540-10 und 2540-14

Profile: Wandverglasung in Laibung

4210 + 4220 + 4130 + 4140 + 4180 + 4190 + F3TT + F44

 **Thermocryl®**
Tageslichttechnik